



**AVENANT N° 1**  
**AU CONTRAT DE PARTENARIAT POUR LE PILOTAGE**  
**DE L'ECLAIRAGE PUBLIC**  
**AU SERVICE DES RESEAUX ELECTRIQUES**  
**EN CAS D'ALERTES « ECOWATT »**

**QUI SONT LES PARTIES ?**

**Morbihan Energies**

Syndicat mixte

Siège : 27 rue de Luscanen- CS 32 610 - 56  
010 Vannes

SIREN : 255 601 106

Représenté par Gwenn LE NAY, Président

**Le Partenaire : la commune de GOURIN**

Commune

Siège : 24 rue Jacques Rodallec - 56110  
GOURIN

SIREN : 215600669

Représenté par Hervé LE FLOC'H, Maire

Envoyé en préfecture le 10/06/2024

Reçu en préfecture le 10/06/2024

Publié le

ID : 056-215600669-20240530-D2024300502-DE

Cet avenant n° 1 vient mettre à jour le contrat de partenariat pour le pilotage de l'éclairage public au service des réseaux électriques en cas d'alertes « Ecowatt » conclu le 13/07/2023 par les Parties.

# 1. Objet de cet Avenant

Cet Avenant a pour objet de **modifier le périmètre du patrimoine concerné** tel que mentionné à l'Article 4 et à l'Annexe n°2 du Contrat initial.

## 2. Périmètre du patrimoine concerné

L'Article 4 du Contrat initial est remplacé par les dispositions suivantes :

Régime d'Extinction :

Armoires : n° 066BL et 041

Point lumineux : \_

Une carte est jointe en Annexe de cet Avenant.


Généré au siège de Morbihan Energies à Vannes et visualisé sur support électronique aux jour, mois et an sus-indiqués.

Pour Morbihan Energies	Pour le Partenaire
<b>Nom du signataire : Gwenn LE NAY</b>	<b>Nom du signataire : Hervé LE FLOC'H</b>
<b>Date de signature</b>	<b>Date de signature : le 30/05/2024</b>
	
	

## **ANNEXE 1 – CARTE**

**Cette Annexe constitue une mise à jour de l'Annexe n°2 du Contrat initial. Elle remplace donc l'Annexe n°2 du Contrat initial.**

Envoyé en préfecture le 10/06/2024  
Reçu en préfecture le 10/06/2024  
Publié le  
ID : 056-21560669-20240530-D2024300502-DE

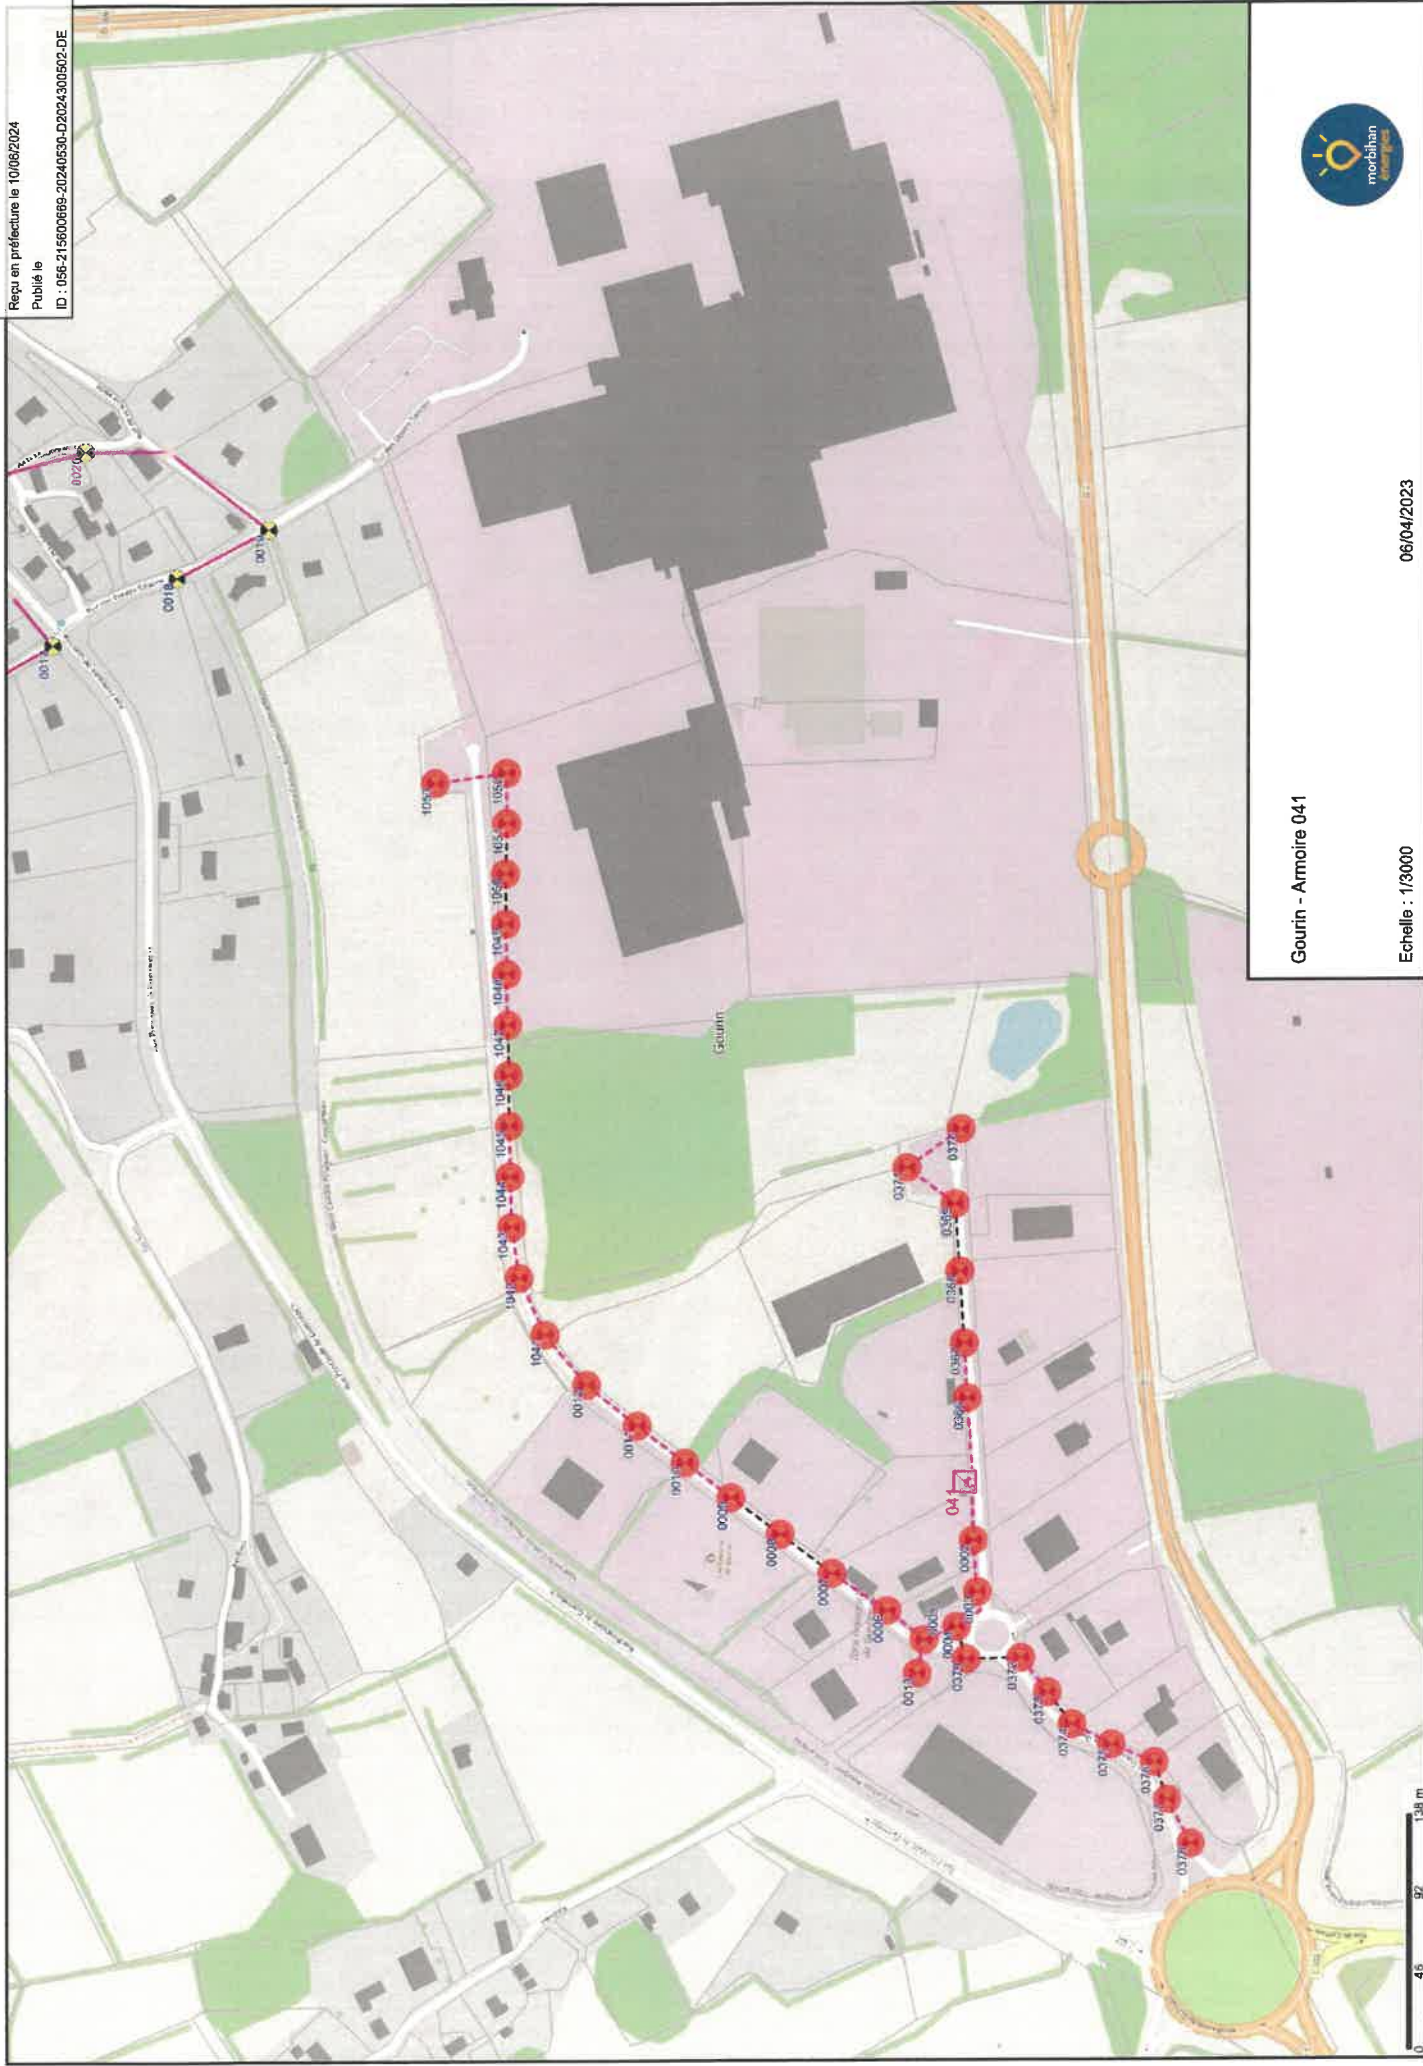

Gourin - Armoire 041

Echelle : 1/3000

06/04/2023




0 45 97 139 m



11/03/2024

Echelle : 1/2000

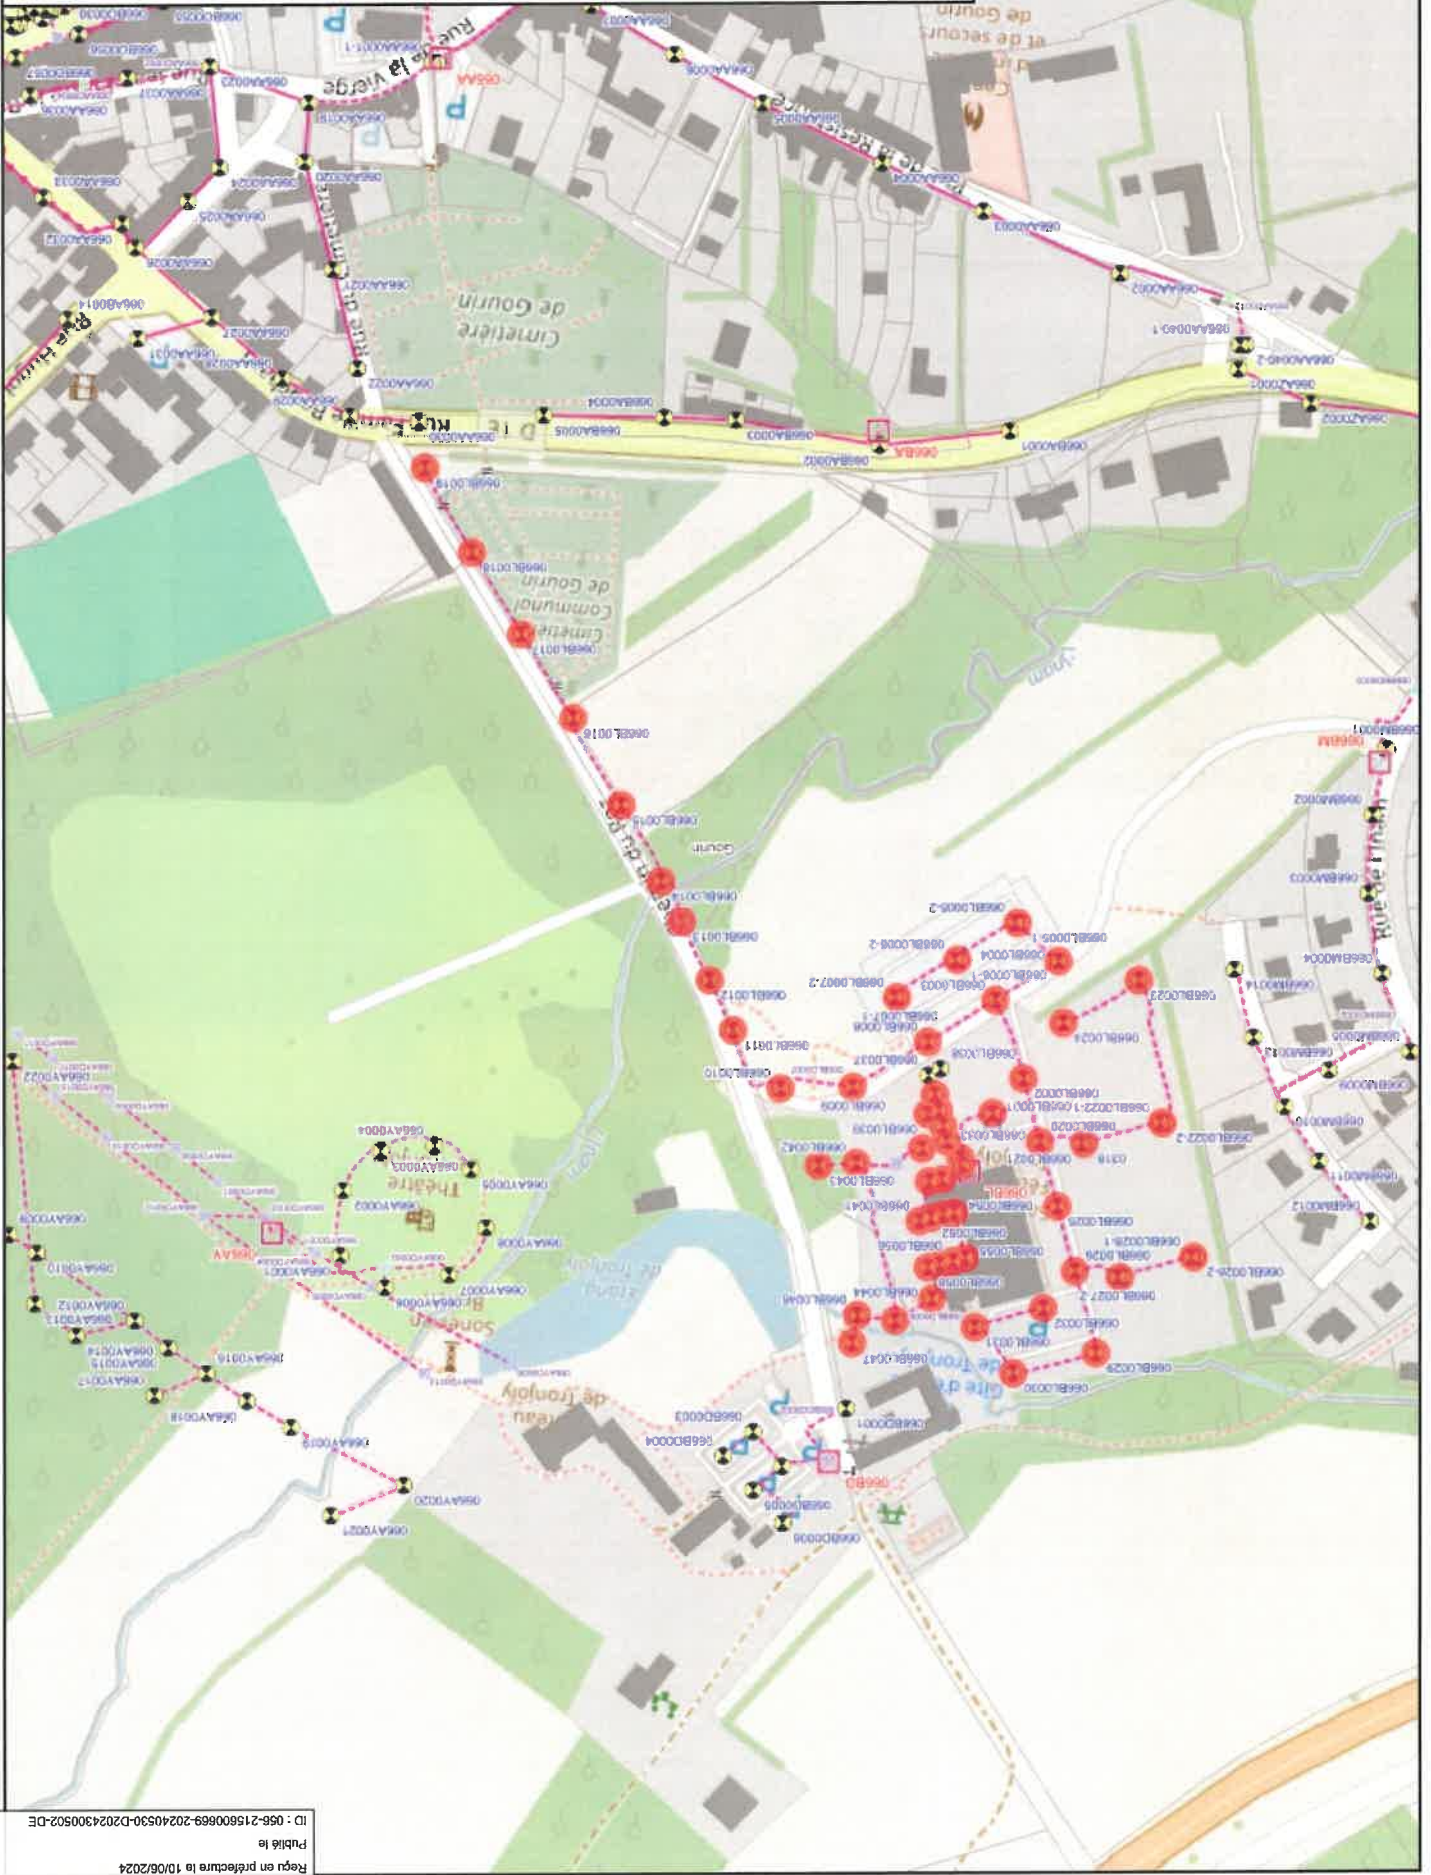

Envoyé en préfecture le 10/06/2024  
Publié le  
ID : 056-215600669-20240530-D-2024300502-DE